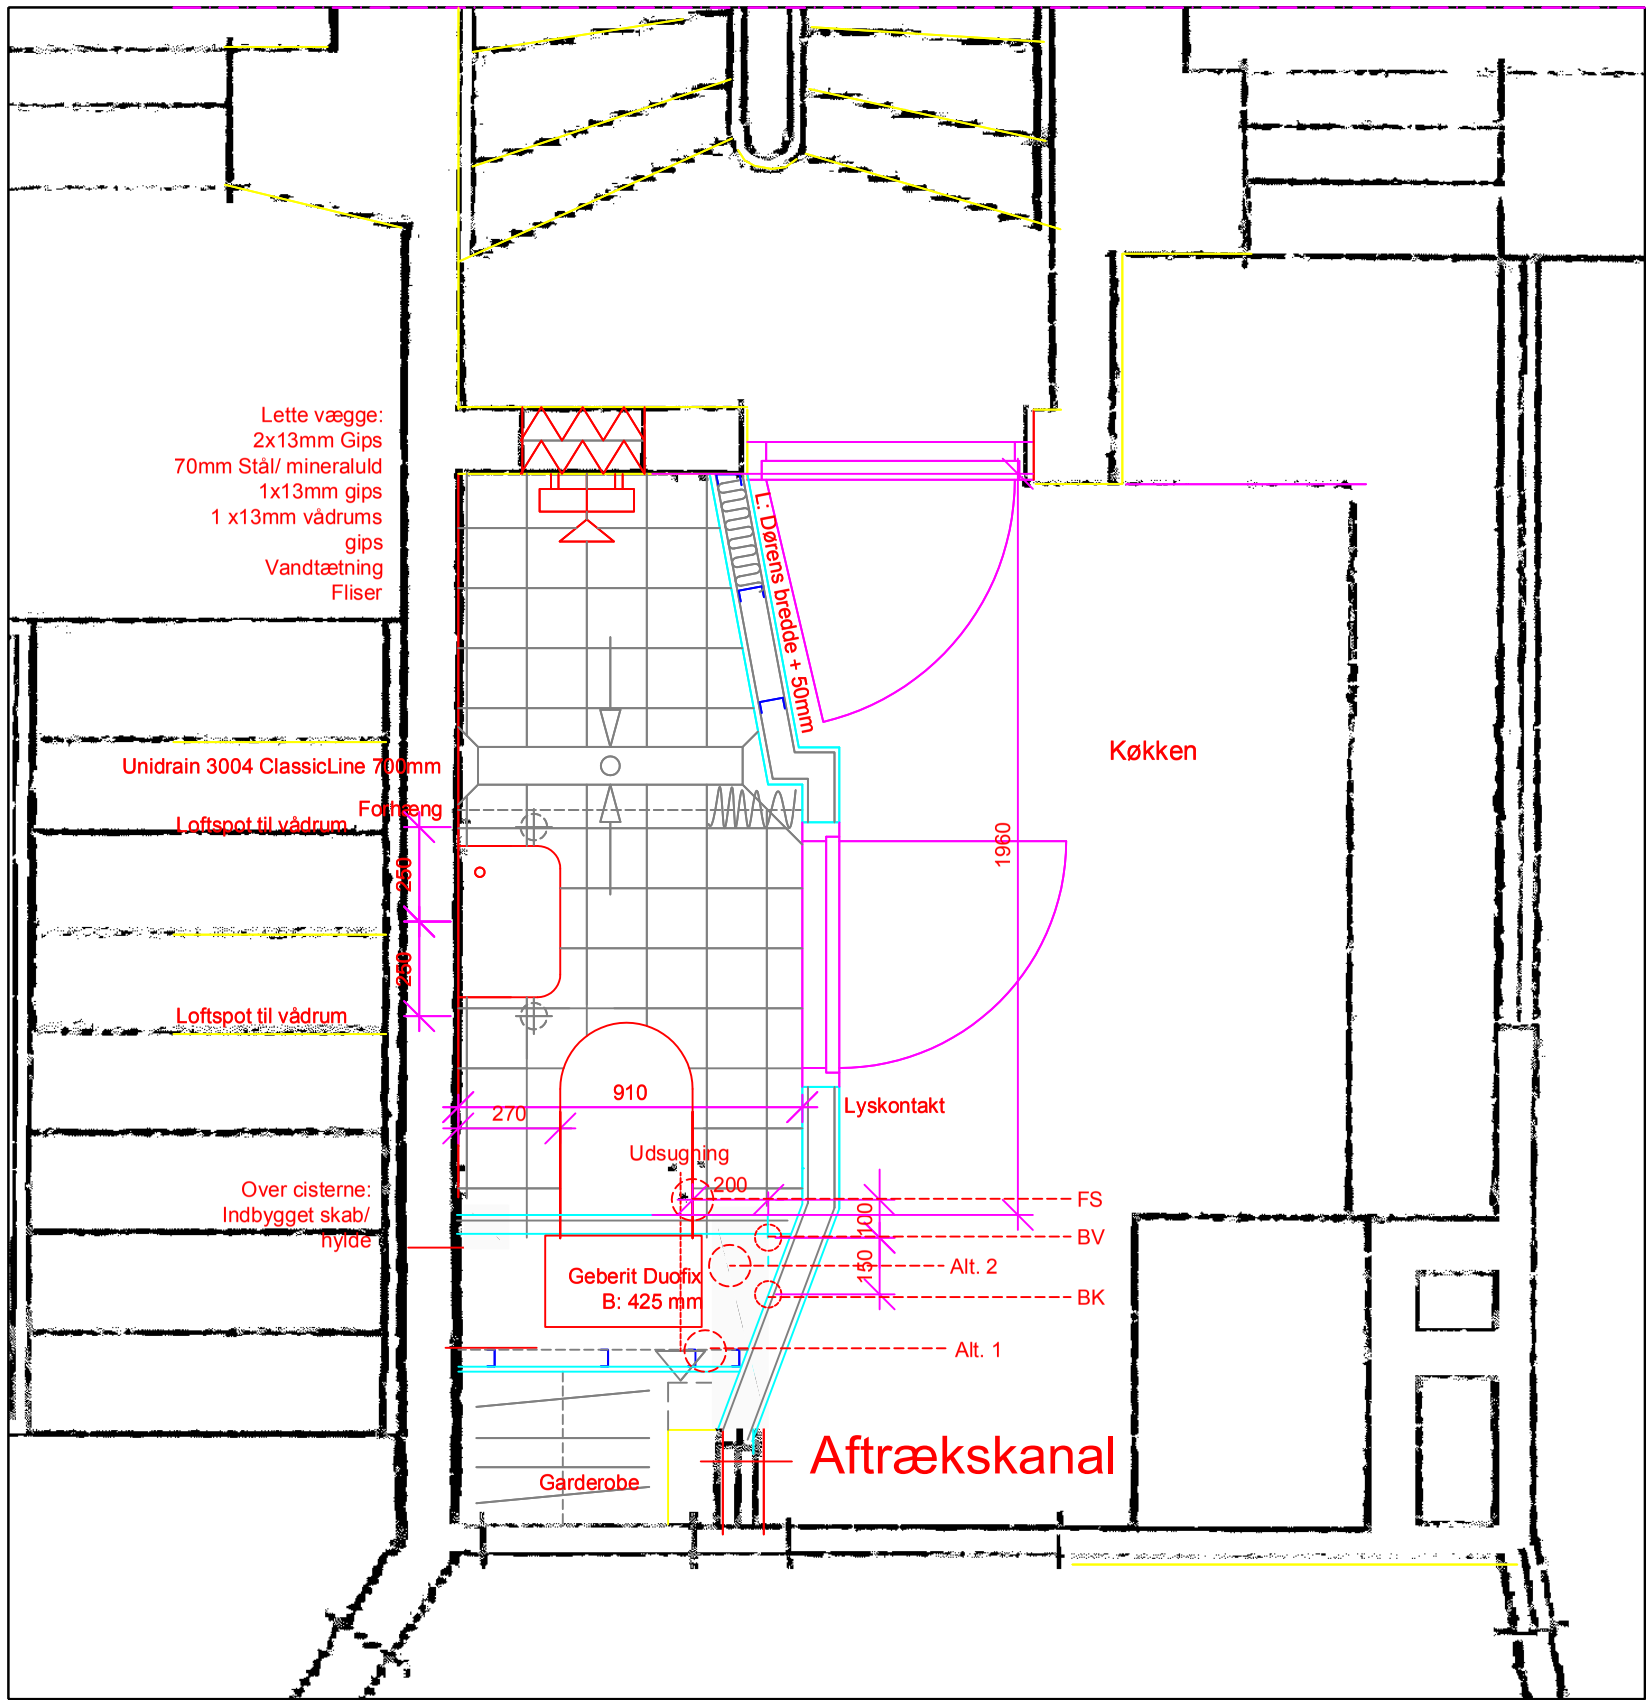

Nyt badeværelse udføres som et let konstruktion.
Etableres ved at inddrage en del af køkkenet og nedlæggelse af eks. toiletrum.

NEDRIVNING:
Eks. bræddeskillevægge fjernes som det fremgår af tegningsmaterialet.

GULV:
Gulvbrædder optages. Eks. indskudsler fjernes. Der monters 2 x 13mm gips m. forskudte samlinger fastgjort til indskudsbrædder. Gipsplader tildannes stramt. Der fuges ml. 1. og 2. lag gips. Der isoleres til o.s. bjælker/ trempler.
Der etabl. trempler ml. bjælker under nye vægge af 45x95 mm som fastgøres til bjælker med vinkler eller bjælkesko. 18 mm konstruktions-finer m. fer og not fastgøres til bjælkelag, trempler. Fald opbygges af kileskåret lægter pr. 400mm. Ovenpå kileskåret lægter monteres 15mm konstruktions x-finer med skruer og lim. Litexplade monteres på x-finer i.h.t. til producentens anvisninger, klar til efterfølgende vådrums behandling.
Gulv udføres med vådrumssikring og beklædes med klinker, fuges inkl. elastiske fuger ml. gulv og vægge.

Bemærk krav om særlig faststøbning af gulvafløb jf. leverandøranvisning og SBI-anvisning 252.

Der henvises iøvrigt til SBI-anvisning 252 som skal overholdes.

VÆGGE:
Eksisterende vægge af udmuret bindingsværk, koks eller pudset bræddeskillerum beklædes med plastfolie og 13 mm kalciumsilikatplader. Nødvendig opretning så vægge er i lod skal være indeholdt. Alternativ kan anvendes system som Litex. Bemærk at systemernes MK-godkendelser skal være gældende på etableringstidspunktet.opretning. Nye afgrænsede vægge udføres som lette gips vægge som type Gyproc XR 70/70 (450) 2W-2M0.
Vægge udføres med vådrumssikring og beklædes med fliser helt til loft. Fliser fuges og der udføres elastiske fuger i indadgående hjørner. Der monteres ny 8M dør inkl. indfatninger på udvendigeside. På indvendig side mod badeværelse afsluttes fliser mod karm og afsluttes med elastisk fuge.

VANDTÆTNING:
Gulv og vægge udføres med vådrumssikring som system Deitermann, LIP eller eller tilsvarende.Bemærk at systemernes MK-godkendelser skal være gældende på etableringstidspunktet.

LOFT:
Gammelt pudset loft repareres ved at der pudses glat og lukkes omkring rør, nedfaldet puds og rørvæv.
Nyt nedsænket gipsloft (2 x 13mm) på stålunderlag m. indbygningsspot.
I underliggende lejlighed, køkken evt, kun bad etabl. færdigmalet gipsplade loft som Danogips Korridorloft for at skjule afløbsinstallation.

VAND & AFLØB:
Ny brugsvand bk og bv tilkobles stigstrenge i nedlagte toiletrum via fordelerrør og Pex-rør i tomrør over eget nedhængt loft og føres ned skjult i vægge til dåser. Dimension skal svare til eksisterende indvendige mål.

Afløb udføres med gulvafløb som Easydrain 600, afløb fra toilet og håndvask, føres i væg og gulv i støbejernrør.
Afløb fra gulvafløb føres under loft i underliggende lejlighed og tilsluttes faldstamme i toiletrum.

VENTILATION:
Udluftning er genbrug af eks. naturlig ventilation, som forlænges gennem sænket loft til fremtidig bruseniche. Bemærk at der ikke må være vandrette rørtræk fladere end 30° med lodret.

FS Faldstamme, brugsvand koldt og varmt omlagt hhv. stuen og 1.sal
BV
BK

REV.: Indmålt afløb og brugsvand		INT.: FL/el	DATO: 20.08.2019	REV.:

BYGGERÅDGIVNING

EMNE:	PLAN BAD Køkken/ Bad Fremtidige forhold	REV.: .	TEGN. NR.: (99) 3.6(
			FILNAVN: 99-360.d
SAG:	Peter Fabers Gade 11, 1.tv. 2200 København N Etablering af badeværelse	SAG NR.: 19045	DATO: 28.05.201
MATR.:		INT.: FL/th	MÅL: 1:2

www.ls-b.dk
LARSEN & SØNDERGAARD BYGGERÅDGIVNING A/S
H. C. ØRSTEDS VEJ 33
1879 FREDERIKSBERG C
TELEFON 33 24 34 70
TELEFAX 33 21 80 71