


Del af 4. sals plan
Eksisterende forhold - 1:50

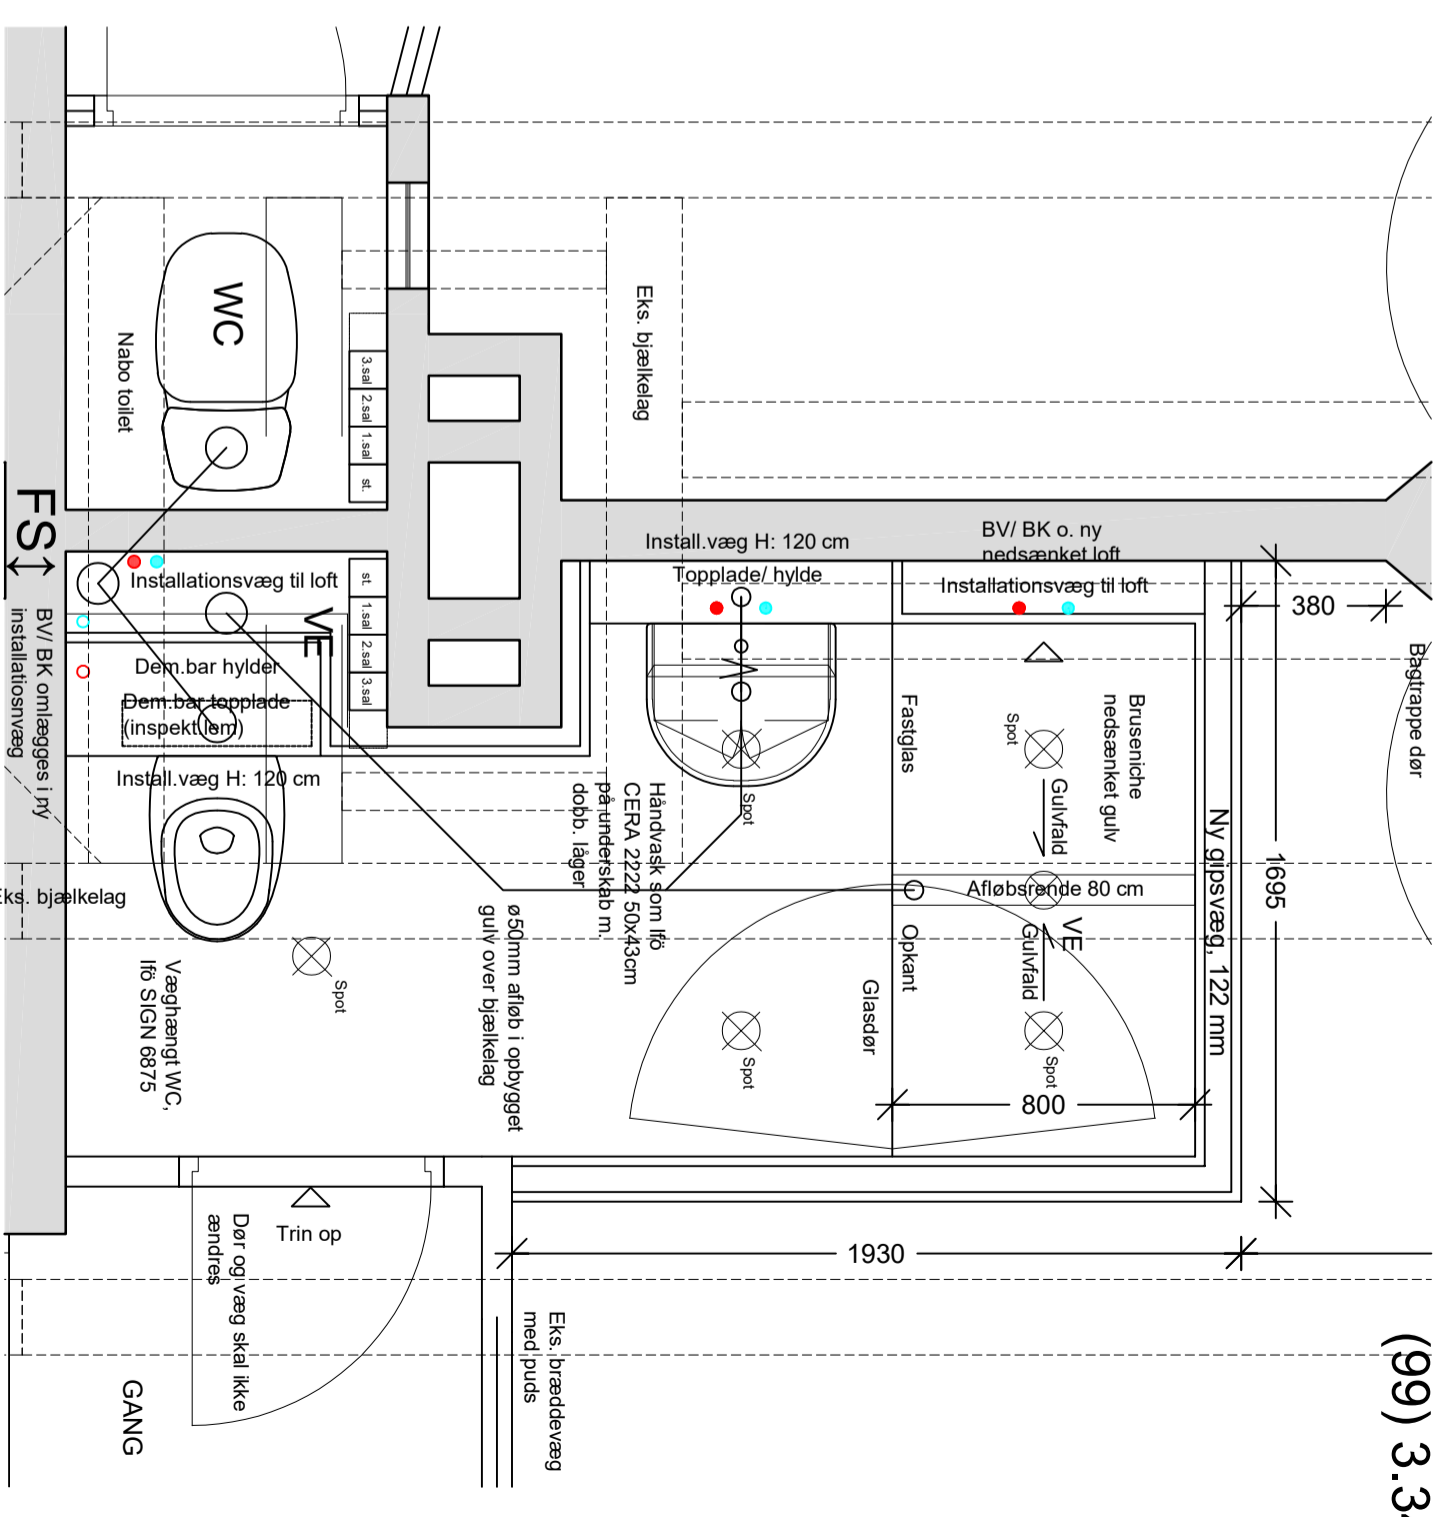

Plan af badeværelse
Fremtidige forhold - 1:20

MÅL ER ANGIVET I MM
ALLE MÅL ER VEJLEDNING OG
SKAL KONTROLLERES PÅ STEDET

REV.:	INT.:	DATE:	REV.:
-------	-------	-------	-------

	EMNE:	PFG 11, 4.th Delplan af 4. sal - Eks. og fremt. forhold	REV.:	TEGN. NR.:	(99) 3.34	
	SAG:	PETER FABERS GADE 5-19 2200 København N Etablering af badeværelse	INT.:	FLÅN.VN.:	PFG11_4.th.dwg	
BYGERÅDGIVNING	MATR.:	3004 U. K. kvartier	SAG NR.:	20089	DATE:	08.10.2020
			INT.:	FL. MR	MAL.:	1:20/50

www.ls-b.dk	LARSEN & SØNDERGAARD BYGERÅDGIVNING AS	H. C. ØRSTEDS VEJ 33 1879 FREDERIKSBERG C	TELEFON 33 24 34 70 TELEFAX 33 21 80 71
-------------	---	--	--