



Del af etageplan i princip
Eksisterende forhold - 1:50

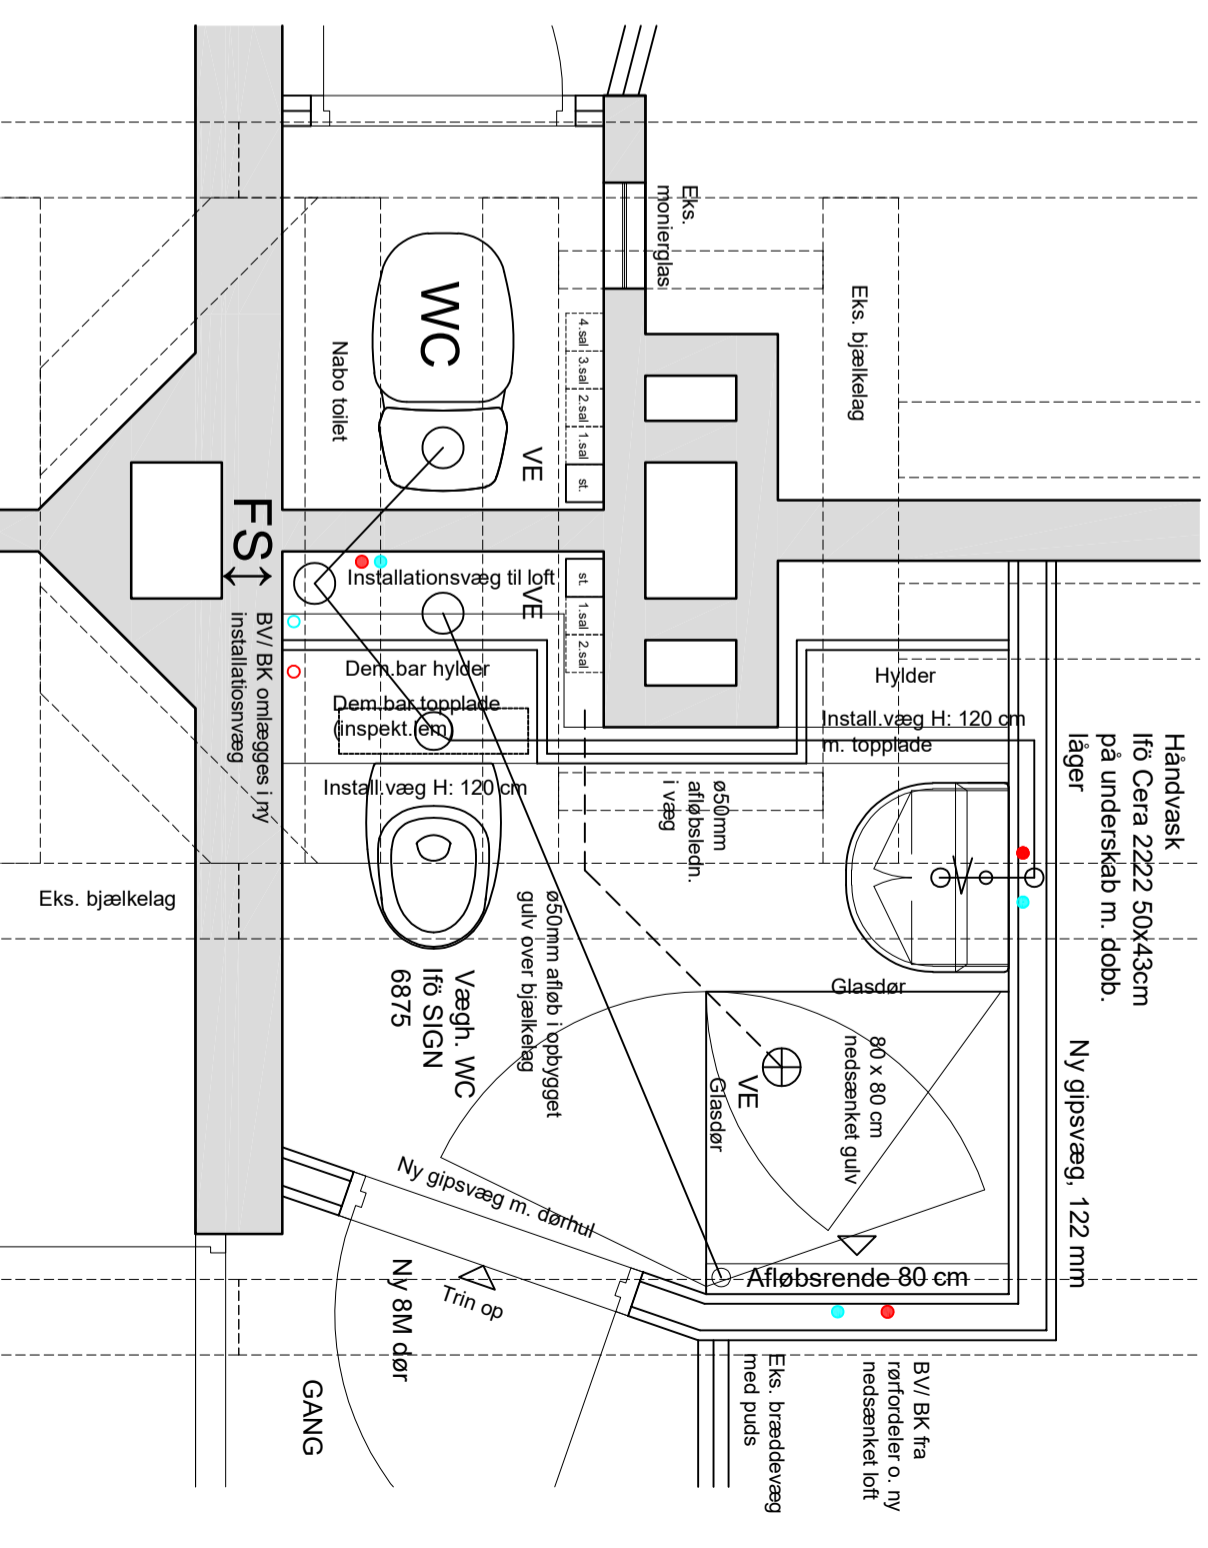

Plan af badeværelse i princip (koncept)
Fremtidige forhold - 1:20

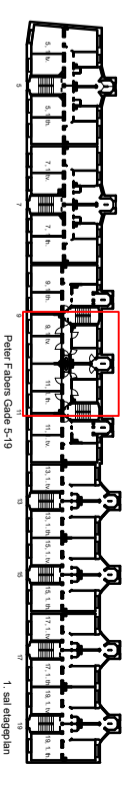

MÅL ER ANGIVET I MM
ALLE MÅL ER VEJLEDNING OG
SKAL KONTROLLERES PÅ STEDET

REV.:	INT.:	DATE:	REV.:
-------	-------	-------	-------

	EMNE:	PFG 9, 1.-4. tv og 11.1.-2. th - Koncept	TEGN. NR.:	(99) 3.31	
	Delplan i princip - Eks. og fremt. forhold		FILEAVN.:	PFG_9.TV_11.TH.dwg	
SAG:	PETER FABERS GADE 5-19	SAG NR.:	18164	DATE:	08.10.2020
2200 København N Etablering af badeværelse		INT.:	FL/MR	MAL:	1:20/50
MATR.:	3004 U. K. kvarter				
BYGERÅDGIVNING	LARSEN & SØNDERGAARD	H. C. ØRSTEDS VEJ 33		TELEFON	33 24 34 70
www.lsb.dk	BYGERÅDGIVNING AS	1879 FREDERIKSBERG C		TELEFAX	33 21 80 71